


# 1. Чертеж градостроительного плана Ситуационная схема

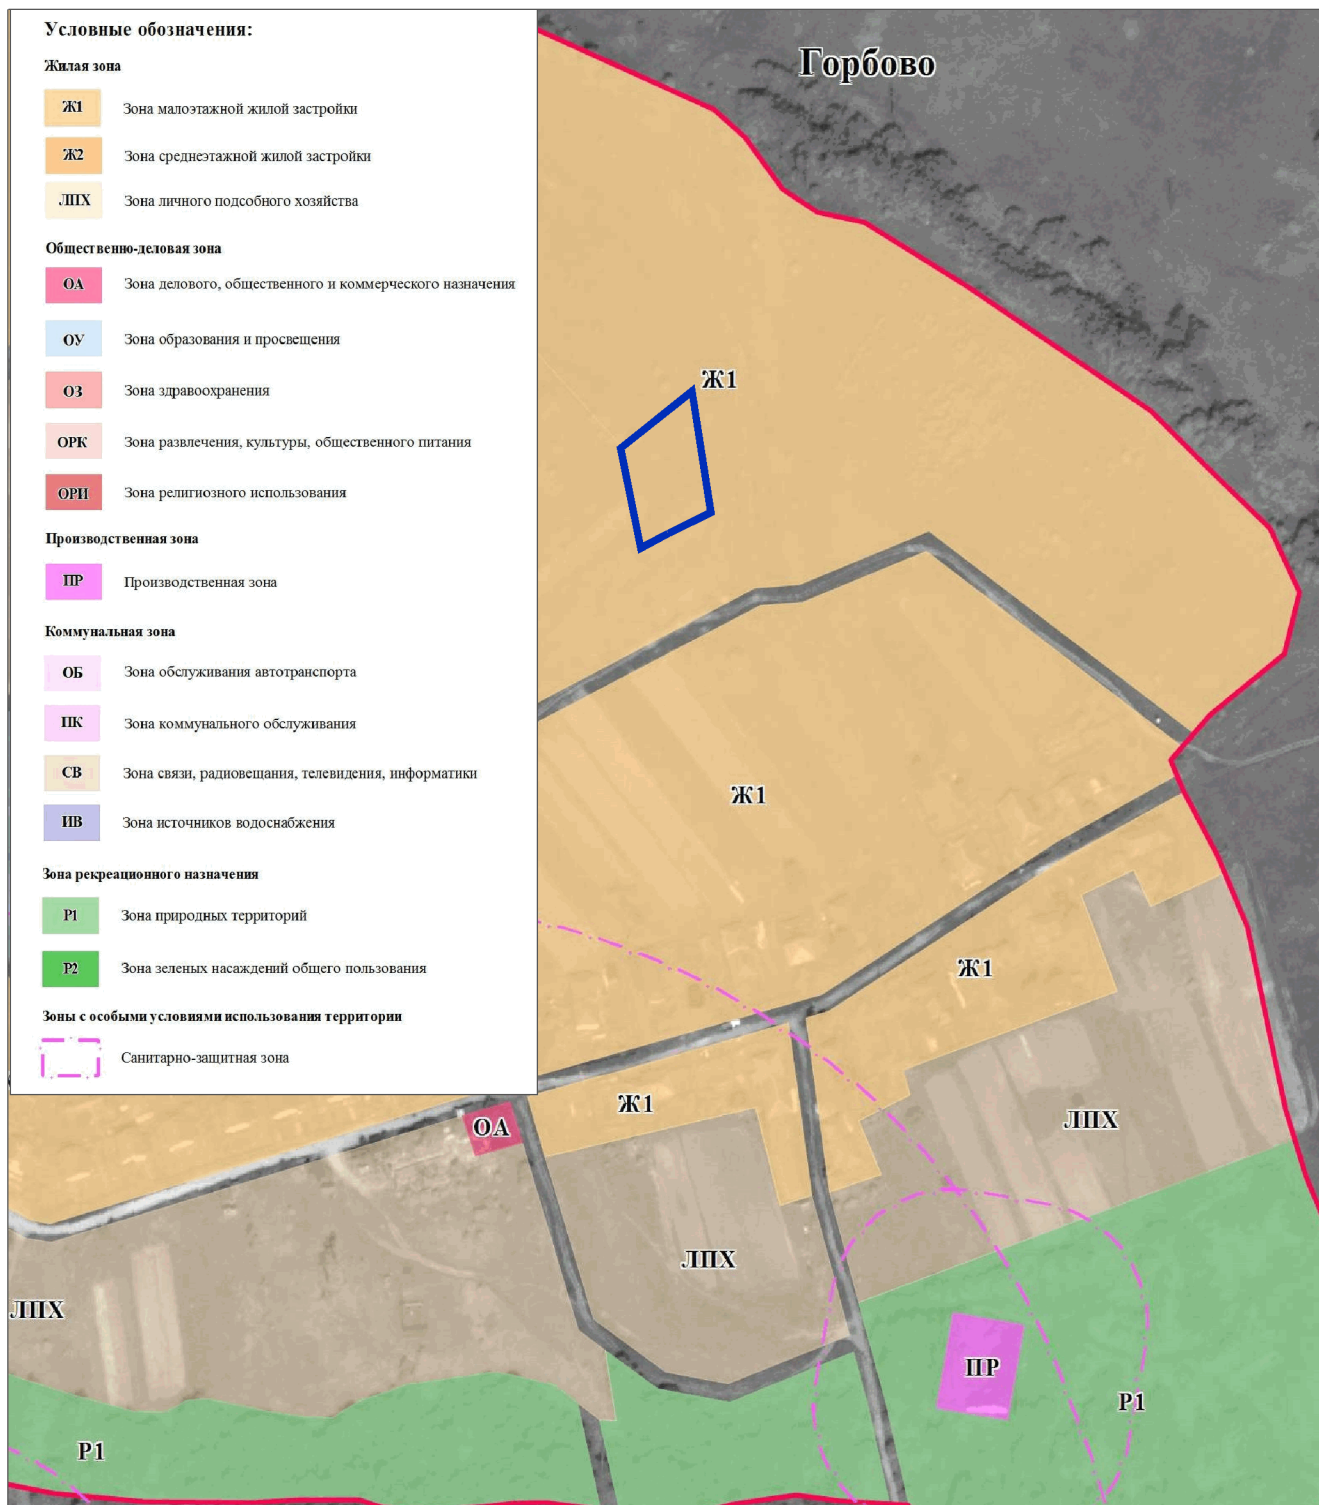

УСЛОВНЫЕ ОБОЗНАЧЕНИЯ :

- месторасположение земельного участка

						<i>Градостроительный план земельного участка</i>		
						<i>Сокольский р-н, Чучковское с/п, д. Горбово</i>		
<i>Изм.</i>	<i>Кол. уч.</i>	<i>Лист</i>	<i>Ндк-та</i>	<i>Подпись</i>	<i>Дата</i>	<i>К№ 35:26:0404044:144</i>		
<i>Нач. упр-я</i>	<i>Л.Н.Вавиленко</i>					<i>Масш.</i>	<i>Лист</i>	<i>Листов</i>
<i>Гл. специал.</i>	<i>А.А.Мусина</i>					-	2	2
						<i>Чертеж градостроительного плана земельного участка</i>		
						<i>Управление архитектуры и градостроительства администрации Сокольского муниципального района</i>		