1. Чертеж градостроительного плана

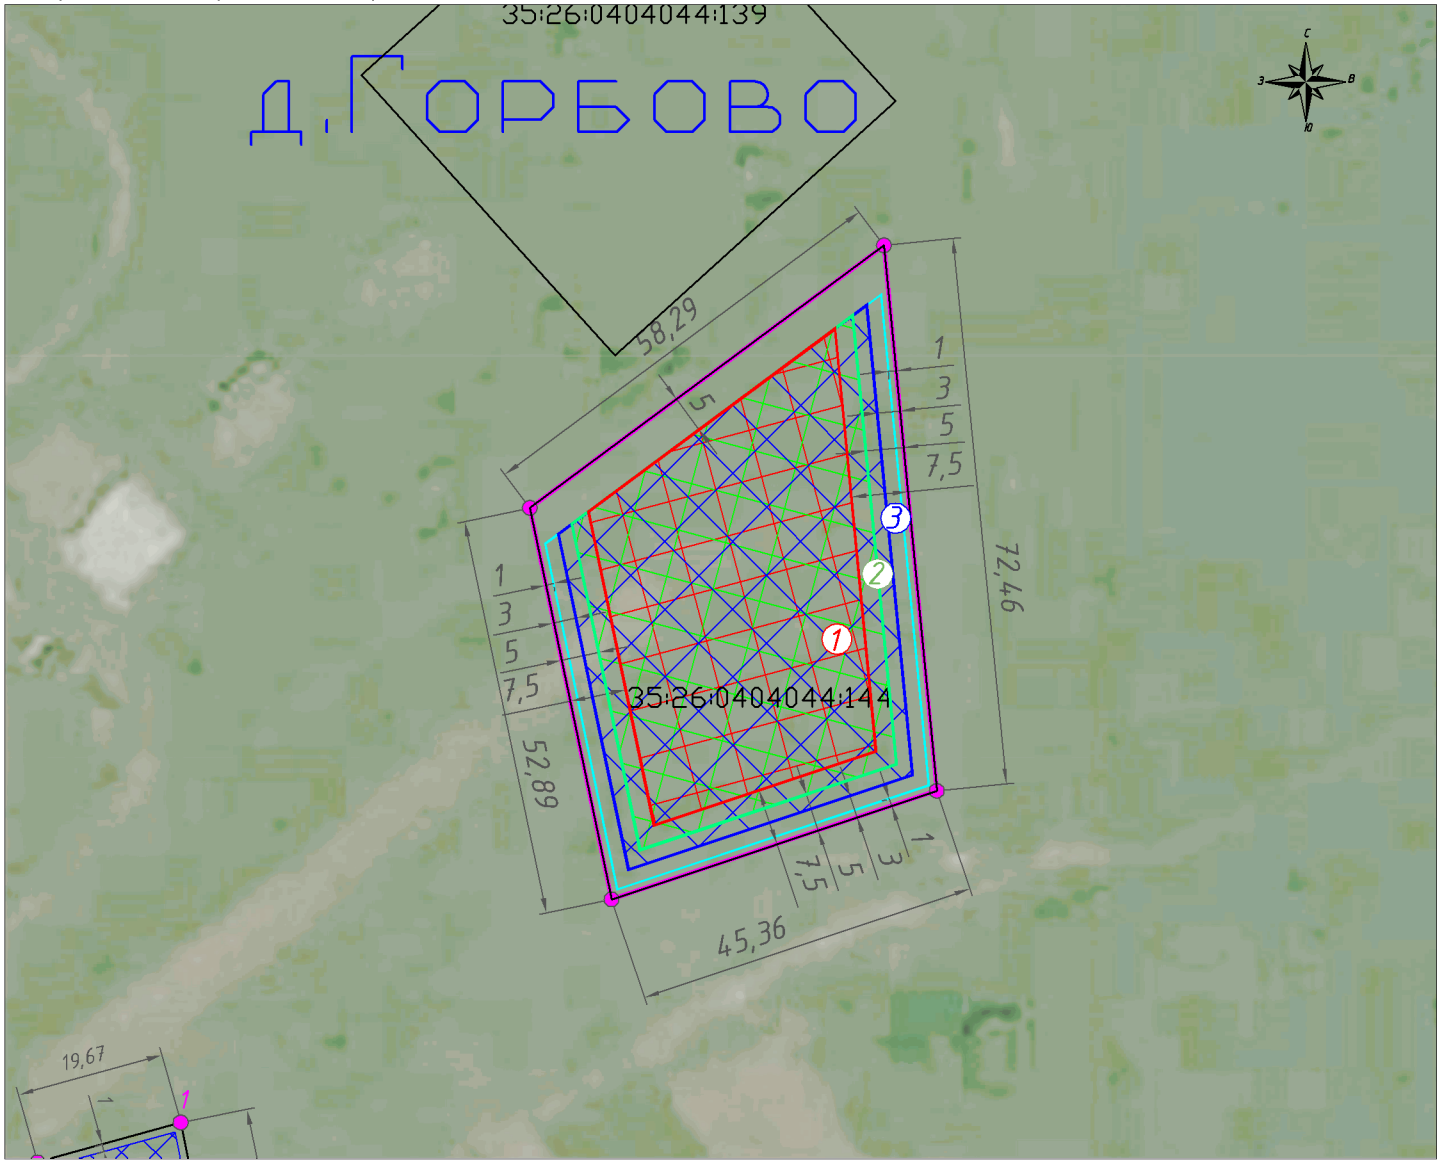

УСЛОВНЫЕ ОБОЗНАЧЕНИЯ :

– граница участка

– место допустимого размещения зданий , строений, сооружений I,II,III степени огнестойкости зданий, с0 класса конструктивной пожарной опасности ,общей площадью 1627 м2 *

– место допустимого размещения зданий, строений, сооружений II, III степени огнестойкости зданий класса С1 конструктивной, пожарной опасности и IV степени огнестойкости зданий класса С0, С1 конструктивной, пожарной опасности, общей площадью 1963 м2 *

– место допустимого размещения зданий, строений, сооружений I , II , III степени огнестойкости зданий, класса конструктивной пожарной опасности С0, общей площадью 2250 м2 *

* – согласно пункта 6.1 СП 4.13130.2013 "СИСТЕМЫ ПРОТИВОПОЖАРНОЙ ЗАЩИТЫ ОГРАНИЧЕНИЕ РАСПРОСТРАНЕНИЯ ПОЖАРА НА ОБЪЕКТАХ ЗАЩИТЫ ТРЕБОВАНИЯ К ОБЪЕМНО –ПЛАНИРОВОЧНЫМ И КОНСТРУКТИВНЫМ РЕШЕНИЯМ "

Изм.	Кол. уч.	Лист	Ндок-та	Подпись	Дата
Нач. управл.		Л.Н.Вавиленко			
Гл. специал.		А.А.Мисина			

Градостроительный план земельного участка

Сокольский р-н, Чучковское с/п, д. Горбово

К№ 35:26:0404044:144

Масш.	Лист	Листов
1:1000	1	2

Чертеж градостроительного плана земельного участка

Управление архитектуры и градостроительства администрации Сокольского муниципального района